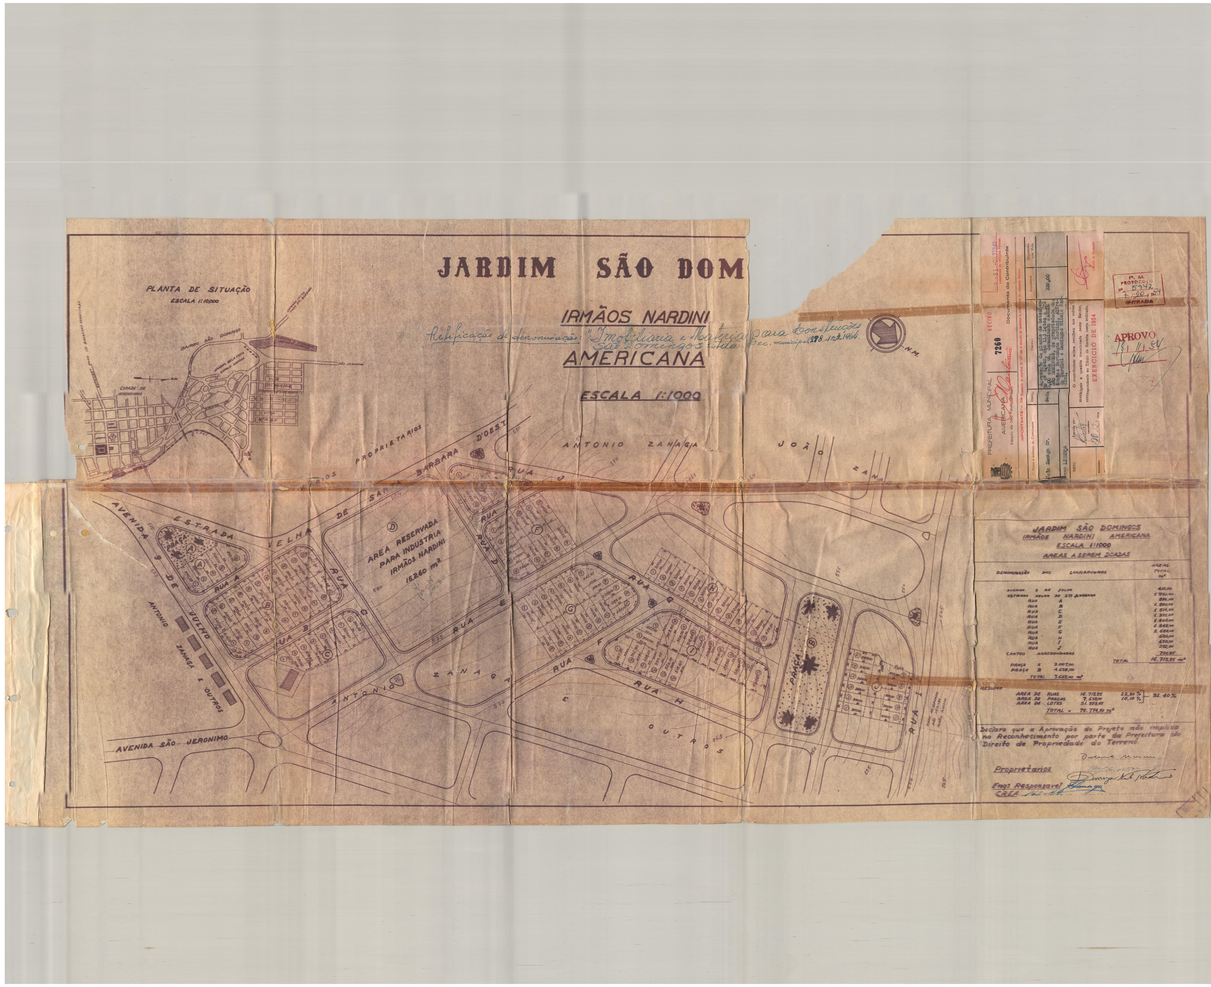
JARDIM SÃO DOM
IRMÃOS NARDINI
AMERICANA
ESCALA 1:1000
PLANTA DE SITUAÇÃO
ESCALA 1:10000
AVENIDA 9 DE JULHO
ESTRADA VELHA DE SÃO BARBARA D'OESTE
AVENIDA SÃO JERONIMO
AREA RESERVADA PARA INDÚSTRIA IRMÃOS NARDINI 16.260 m²
RUA A
RUA B
RUA C
RUA D
RUA E
RUA F
RUA G
RUA H
ANTONIO ZANAGA
JARDIM SÃO DOMINGOS
(IRMÃOS NARDINI) AMERICANA
ESCALA 1:1000
APROVO
PREFEITURA MUNICIPAL DE AMERICANA