SITUAÇÃO ATUAL

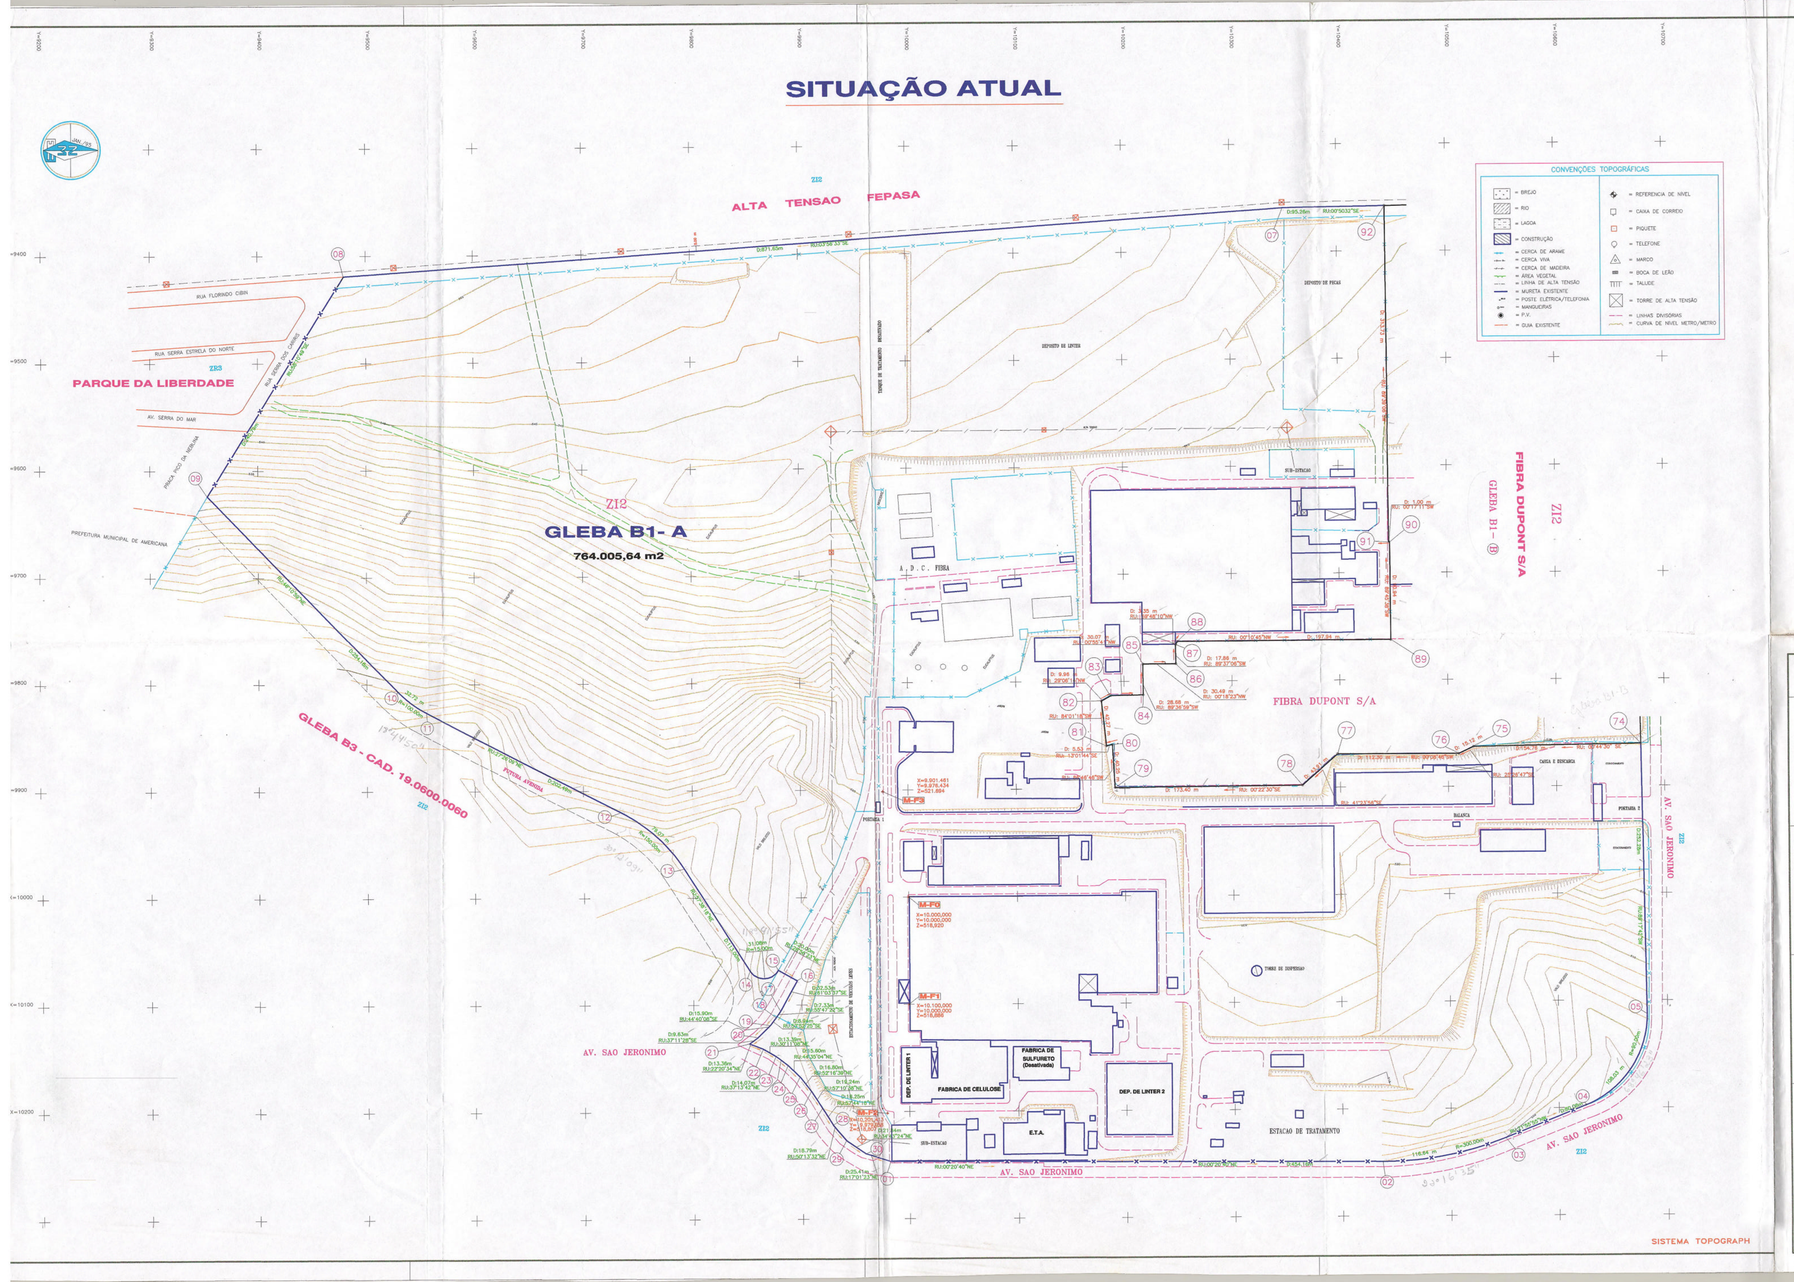

GLEBA B1- A

DIVISAS

COORDENADAS DOS PONTOS DE DIVISA		
PONTO	X	Y
01	10.346,40	9.982,25
02	10.348,14	10.436,70
03	10.227,44	10.550,57
04	10.197,53	10.624,85
05	10.112,94	10.681,82
06	9.959,27	10.346,08
07	9.419,20	9.479,47
08	9.403,80	9.352,81
09	9.407,21	9.328,50
10	9.425,72	9.304,58
11	9.920,02	9.734,32
12	9.972,85	9.791,91
13	10.068,29	9.852,40
14	10.067,51	9.878,20
15	10.077,19	9.895,70
16	10.105,66	9.879,98
17	10.111,72	9.875,84
18	10.118,94	9.870,57
19	10.130,13	9.859,29
20	10.135,84	9.851,38
21	10.141,02	9.843,95
22	10.147,79	9.835,50
23	10.154,26	9.886,72
24	10.167,21	9.997,83
25	10.180,50	9.905,11
26	10.196,67	9.918,34
27	10.212,10	9.928,28
28	10.228,54	9.940,30
29	10.238,98	9.956,23

COORDENADAS DOS PONTOS DE DIVISA		
PONTO	X	Y
74	9.950,063	10.678,117
75	9.862,666	10.523,372
76	9.869,182	10.509,720
77	9.898,897	10.397,420
78	9.897,932	10.364,485
79	9.889,047	10.181,089
80	9.858,860	10.186,828
81	9.860,132	10.183,439
82	9.878,008	10.179,038
83	9.813,246	10.187,734
84	9.812,709	10.217,799
85	9.794,076	10.217,607
86	9.783,913	10.248,098
87	9.766,048	10.247,977
88	9.763,156	10.249,660
89	9.762,537	10.447,804
90	9.671,048	10.447,224
91	9.671,063	10.446,224
92	9.357,868	10.444,318

COMENTÁRIOS TOPOGRÁFICAS

- = BREJO
- = RIO
- = LAGOA
- = CONSTRUÇÃO
- = CERCA DE ARAME
- = CERCA VIVA
- = CERCA DE MADEIRA
- = CERCA DE TELA
- = CERCA DE ALTA TENSÃO
- = PORTA EXISTENTE
- = POSTE ELÉTRICA/TELEFONIA
- = MARGUERIA
- = ÁRVORE
- = RUA EXISTENTE
- = REFERÊNCIA DE NÍVEL
- = CAIXA DE CORREIO
- = PIQUETE
- = TELEFONE
- = MARCO
- = BOCA DE LOBO
- = TALUDE
- = TORRE DE ALTA TENSÃO
- = LIMITE DIVISÓRIO
- = CURVA DE NÍVEL METRO/METRO

PROJETO COMPLETO	F.01/02

ASSUNTO: *RETALHAMENTO DE GLEBA*

LOCAL: AVENIDA SÃO JERONIMO – GLEBA "B1-A"
BAIRRO SÃO JERONIMO – AMERICANA – SP

CADASTRO: 19.0600.0100.000.7 — ESCALA: 1/2.000

PROPRIETÁRIO: **FIBRA S/A**

SITUAÇÃO SEM ESCALA

"VIDE PLANTA AO LADO"

QUADRO DE ÁREAS

VIDE FOLHA 02/02

DECLARAÇÃO

DECLARO QUE A APROVAÇÃO DESTE PROJETO PELA PREFEITURA NÃO IMPLICA NO RECONHECIMENTO DO DIREITO DE PROPRIEDADE DO TERRENO.

FIBRA S/A

ARQ. E RESPONSÁVEL TÉCNICO
JOSÉ ROBERTO MARTINS
CREA/SP 0.0.0.
ART. 92221220070/9
A.R.T. TEMPORÁRIA 9425/2006

REGISTRO DE IMÓVEIS-COMARCA DE AMERICANA
R. Gonçalves Ehrhardt, 581 - Grande
Fracionado e Microfilmado sob nº 145164 A

ÓRGÃOS PÚBLICOS:

Prefeitura Municipal de Americana
APROVADO
Eng.º Civil - Luis Antonio de Souza Neto
CREA - 060120051-3
Planta n.º 69038
Proc. N.º 0 9 5 5 4 / 2 0 0