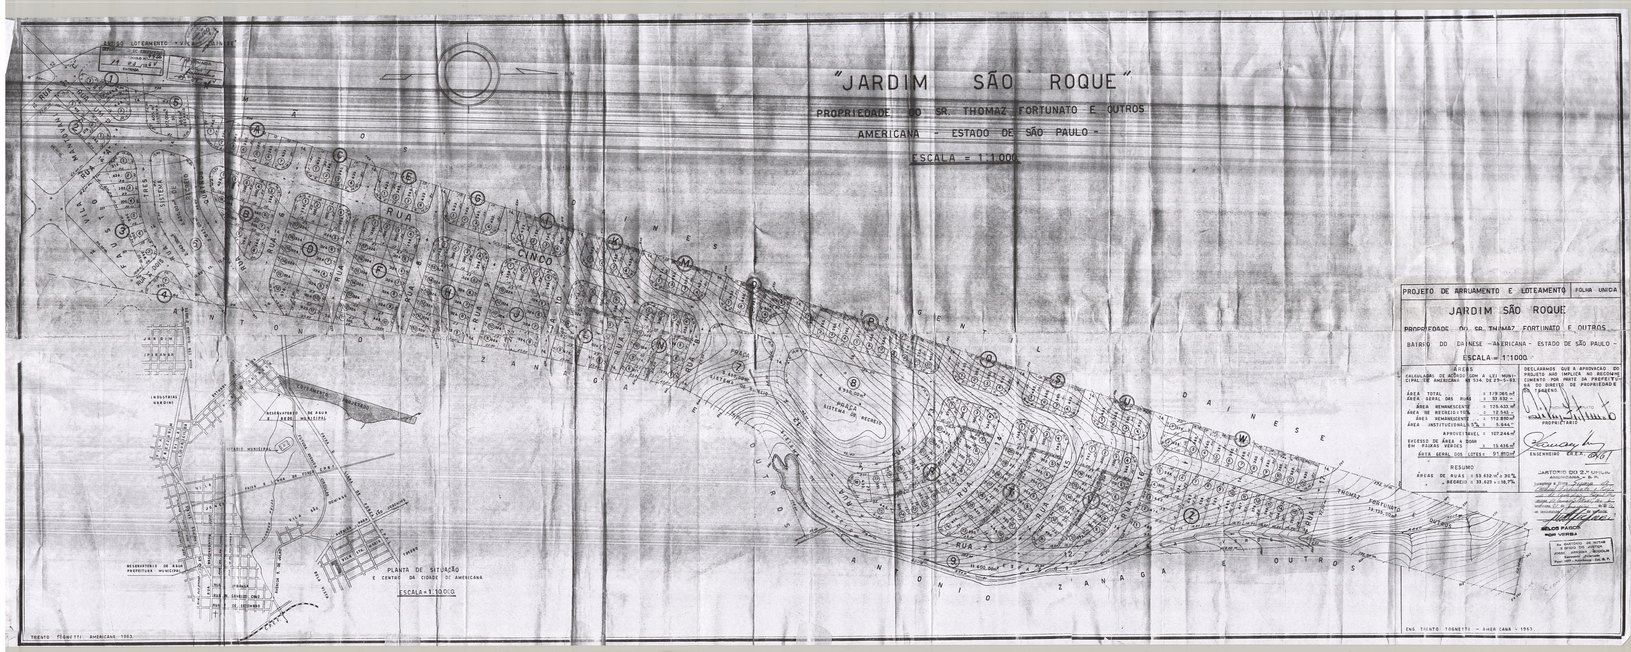
"JARDIM SÃO ROQUE"
PROPRIEDADE DO SR. THOMAZ FORTUNATO E OUTROS
AMERICANA - ESTADO DE SÃO PAULO -
ESCALA = 1:1.000
PROJETO DE ARRUMAMENTO E LOTEAMENTO
FOLHA ÚNICA
JARDIM SÃO ROQUE
PROPRIEDADE DO SR. THOMAZ FORTUNATO E OUTROS
BAIRRO DO DAINESE - AMERICANA - ESTADO DE SÃO PAULO -
ESCALA = 1:1000
DADOS
CALCULADO DE ACORDO COM A LEI MUNICIPAL DE AMERICANA Nº 534, DE 25-5-53
ÁREA TOTAL : 119.365 m²
ÁREA GERAL DAS RUAS : 31.532 "
ÁREA REMANESCENTE : 125.433 m²
ÁREA DE RECREIO (15%) : 12.540 "
ÁREA REMANESCENTE : 112.893 m²
ÁREA INSTITUCIONAL (5%) : 5.644 "
APROVEITÁVEL : 107.249 m²
EXCESSO DE ÁREA A DOAR EM PRAÇAS : 15.644 m²
ÁREA GERAL DOS LOTES : 87.605 m²
RESUMO
ÁREAS DE RUAS : 53.432 m² = 35%
" RECREIO : 30.420 = 19,7%
DECLARAMOS QUE A APROVAÇÃO DO PROJETO NÃO IMPLICA NO RECONHECIMENTO POR PARTE DA PREFEITURA DO DIREITO DE PROPRIEDADE
PROPRIETÁRIO
ENGENHEIRO
PREFEITURA MUNICIPAL DE AMERICANA
ENG. TULIO TOGNETTI - AMERICANA - 1963
PLANTA DE SITUAÇÃO
E CENTRO DA CIDADE DE AMERICANA
ESCALA = 1:10000
TRENTO TOGNETTI - AMERICANA - 1963