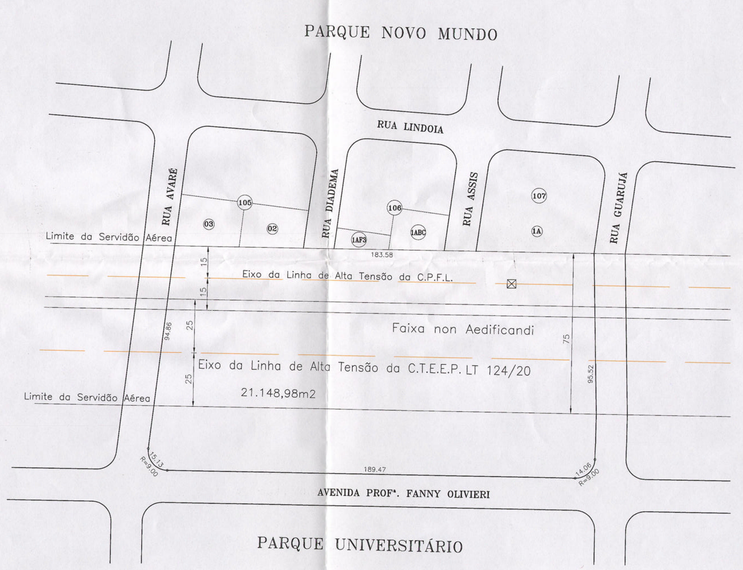

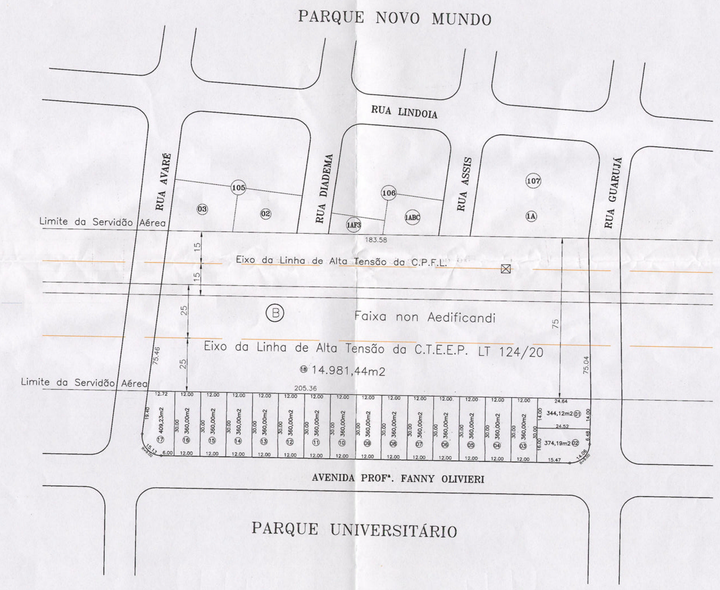

PROJETO COMPLETO

F. ÚNICA

OBJETIVO: DESDOBRO DE LOTES

PROPRIETÁRIOS: CEMARA PLANEJAMENTO E VENDAS S/C LTDA.
M. POLITANO IMOBIL. E PARTICIPAÇÕES LTDA.

LOCAL: AVENIDA PROF°.FANNY OLIVIERI ESQ.C/RUA AVARÉ E ESQ.C/ RUA GUARUJÁ – PARQUE UNIVERSITÁRIO – AMERICANA-SP

CADASTRO: 23.0222.0010.000

ZONEAMENTO: ZCS

ESCALA: 1:1000

LOCALIZAÇÃO

VIDE PROJETO

DECLARAÇÃO

DECLARO QUE A APROVAÇÃO DESTE PROJETO PELA PREFEITURA NÃO IMPLICA NO RECONHECIMENTO DO DIREITO DE PROPRIEDADE DO TERRENO

PROPRIETÁRIO

PROPRIETÁRIO

QUADRO DE ÁREAS

SITUAÇÃO ATUAL		
N°.Lotes	Área (m2)	PROPRIETÁRIOS
01	21.148,98	Cemara Planej.e Vendas S/C Ltda M.Politano Imob.e Partcip.Ltda
SITUAÇÃO PROPOSTA		
N°.Lotes	Área (m2)	PROPRIETÁRIOS
18	21.148,98	Cemara Planej.e Vendas S/C Ltda M.Politano Imob.e Partcip.Ltda

AUTOR E RESPONSÁVEL TÉCNICO PELO PROJETO
VALDIR FOLEGATTI ENGENHEIRO CIVIL
CREA: 060.145.808-7 – PM 270
ART N° 82120200403553497

REGISTRO DE IMÓVEIS-COMARCA DE AMERICANA
Avenida Brasil, 1855-Jd. Paulista
Cidade e Município São Paulo
192559

Prefeitura Municipal de Americana
APROVAÇÃO
Arq°. Keity Polezer Leite
CREA - 0600718359
Diretora - Urbanismo
Portaria nº 0687/18
Proc. Nº 355/2020